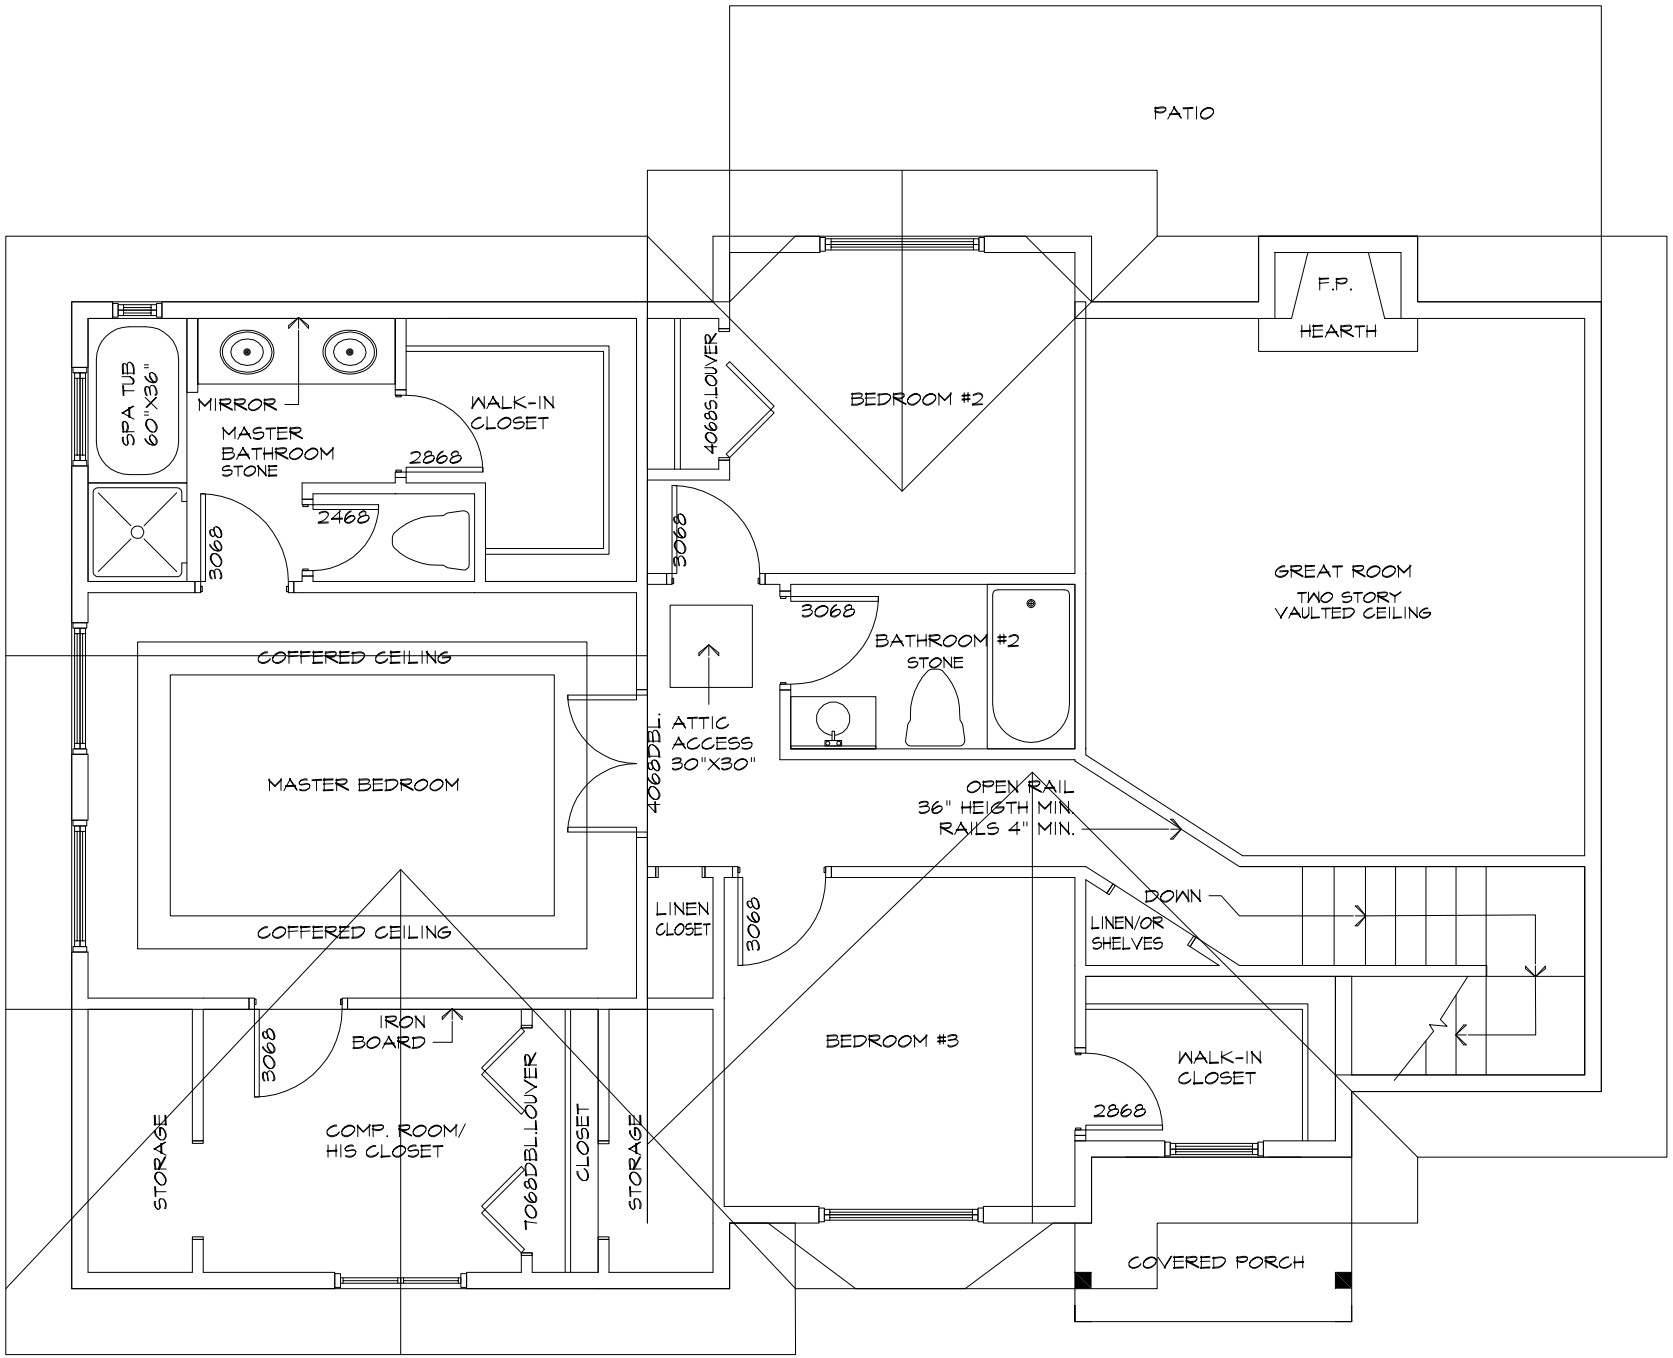

1 UPPER FLOOR PLAN

1/4" = 1'-0" 1,063 SQ. FT.